


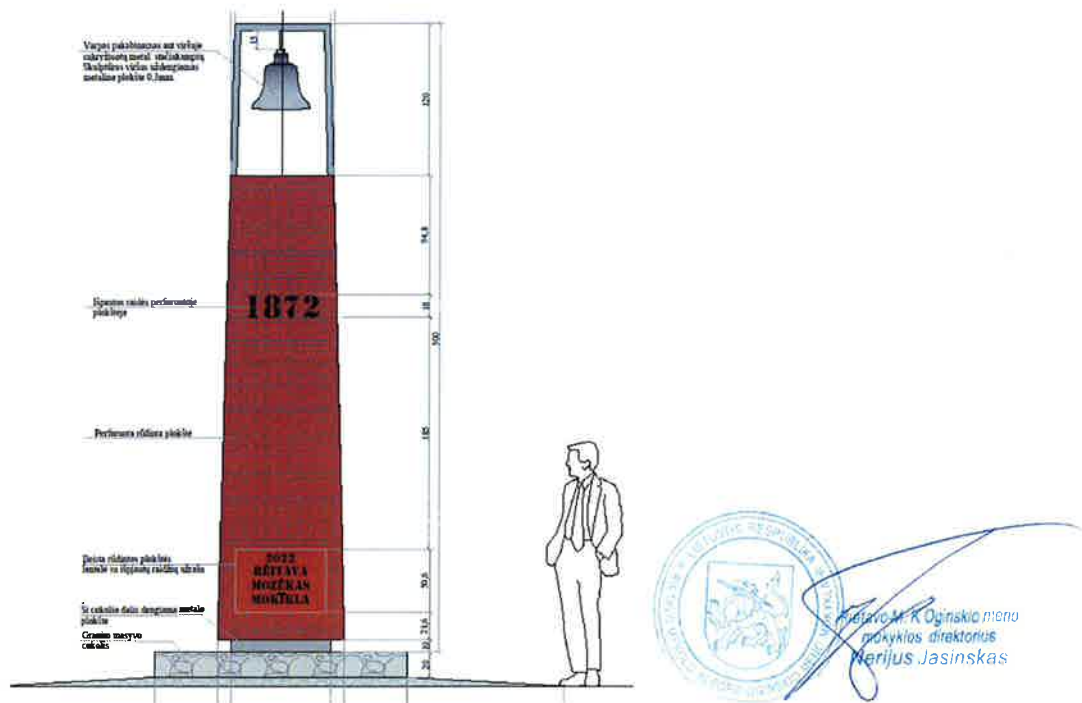

Statytojas (užsakovas)	Rietavo Mykolo Kleopo Oginskio meno mokykla
Projektuotojas	UŽDAROJI AKCINĖ BENDROVĖ ARCHITEKTO STUDIJA Turgaus a.14, 87122 Telšiai, tel. (370) 444 75533, el.p. studija.arch@gmail.com Direktorius Algirdas Žebrauskas
Projekto pavadinimas	Meninio akcento Rietavo muzikos mokyklos 150m. jubiliejui, Parko g.10, Rietavo m., kitos paskirties inžinerinio statinio supaprastintas statybos projektas
Statinio projekto numeris	2022/03
Statinio kategorija	I gr.nesudėtingas kitos paskirties inžinerinis statinys
Statybos rūšis	Nauja statyba
Statinio projekto etapas	Supaprastintas statybos projektas
Statinio projekto dalys	Sklypo ir Architektūrinė dalys
Bylos (segtuvo) žymuo	TDP
Bylos (segtuvo) laidos žymuo	0
Bylos (segtuvo) išleidimo data	2022 m.

Projektuotojas	Kval.patvirt. Dokum.Nr.	Pareigos	Vardas, pavardė	Parašas
UAB Architekto studija	A 290; 0931;	Projekto vadovas, Arch. proj. dalies vadovas	Algirdas Žebrauskas	
	36567;	Parengė	Genia Čepienė	

**SUPAPRASTINTO STATYBOS PROJEKTO DOKUMENTŲ
SUDĖTIES ŽINIARAŠTIS**

Dokumento žymuo	Lapų sk.	Lai da	Dokumento pavadinimas	Lapo Nr.	Pastaba
	1	0	Antraštinis lapas	1	
	1	0	Statinio projekto bylos dokumentų sudėties žiniaraštis	2	
	1	0	Projekte naudotos licencijuotos projektavimo programinės įrangos sąrašas	3	
	2	0	Projektavimo (techninė) užduotis	4-5	
2022/01-01-TDP -AR	3	0	Aiškinamasis raštas	6-8	
	1	0	Sąnaudų kiekių žiniaraštis	9	
	1	0	Topografinis planas M1:500	10	
			Pridedami dokumentai		
	16	0	NT RC Duomenų Banko įrašas	11-26	
	2	0	Juridinio asmens registro pažymėjimas	27-28	
	4	0	Statinio projektuotojo civilinės atsakomybės privalomojo draudimo liudijimas	29-32	
	1	0	Užsakovo įgaliojimas projektuotojui	33	
	1	0	Projekto vadovo paskyrimo įsakymas PV 22-01	34	
	3	0	Atestatai	35-37	
			Grafinė dalis		
2022/01-01-TDP-SP.B_01	1	0	Sklypo sutvarkymo planas M1:250	38	
2022/01-01-TDP-A.B_01	1	0	Fasadas 1-2; Pjūvis A-A; Vaizdas iš viršaus M1:20	39	
2022/01-01-TDP-A.B_02	1	0	Fasadai A-B (B-A), 2-1 M1:20	40	
2022/01-01-TDP-A.B_03	1	0	Pjūvis B-B; Pjūvis C-C M1:20 Perforuotos plokštės pavyzdys	41	
2022/01-01-TDP-A.B_04	1	0	Muzikos mokyklos fasado fragmento ir meninio akcento išklotinė M1:100	42	

Projektui „Meninio akcento Rietavo muzikos mokyklos 150m. jubiliejui, Parko g.10, Rietavo m.,- kitos paskirties inžinerinio statinio statybos projektas“ parengti naudotos licencijuotos projektavimo programinės įrangos sąrašas:

1. Tekstinė dalis- Microsoft Office Word 2019
2. Sklypo sutvarkymo dalis- AutoCAD LT 2020, Microsoft Office Word 2019
3. Architektūros dalis- AutoCAD LT 2020, Microsoft Office Word 2019

Projekto vadovas Algirdas Žebrauskas



PROJEKTAVIMO (TECHNINĖ) UŽDUOTIS

Neatsiejama 2022-02-02 sutarties dalis.

Telšiai

2022-02-02

Statybos projekto pavadinimas	Meninio akcento Rietavo muzikos mokyklos 150m. jubiliejui Parko g. 10 Rietavo m., kitos paskirties inžinerinio statinio, statybos projektas.
Statybos projekto užsakovas (statytojas)	Rietavo Mykolo Kleopo Oginskio meno mokykla.
Statybos vieta	Parko g. 10 Rietavas .
Statybos rūšis	Nauja statyba
Statinio paskirtis(po rekonstravimo)	Kitos paskirties inžinerinis statinys (7.22.)Meninis akcentas.
Statinio kategorija	Nesudėtingas I gr. statinys
Projekto stadija	Techninis projektas
Plotas , aukštis.	4m2. H- 5,5m.
Planuojama statybos pradžia	2022 m.
Pageidavimai architektūriniam-planiniam sprendimui	Meninį akcentą projektuoti stovėjusio medinio kryžiaus prie Menų mokyklos vietoje ant išlikusių betoninių kryžiaus pamatų juos stiprinant. Stiprinant pamatus išsaugoti gyvatvorę. Meniniame akcente panaudoti Rietavo meno mokyklai jubiliejaus proga dovanotą varpą. Panaudoti arba rekonstruoti esamą betono dangos takelį priėjimui prie projektuojamo meninio akcento. Projektą rengti vadovaujantis su užsakovu ir KPD suderintais projektiniais pasiūlymais.
Pageidavimai konstrukcijų sprendimui	Meninį akcentą projektuoti lengvų konstrukcijų ant esamų betoninių pamatų .
Pageidavimai išorės apdailai:	Projektą rengti vadovaujantis su užsakovu ir KPD suderintais projektiniais pasiūlymais.
Inžinerinių-techninių įrengimų :	Numatyti meninio akcento apšvietimą. Lauko el. tinklai neprojektuojami.
Pageidavimai sklypo sutvarkymui: Reikalingos parengti projekto dalys	Panaudoti arba rekonstruoti esamą betono dangos takelį priėjimui prie projektuojamo meninio akcento iš fasadinės pusės. Išsaugoti gyvatvorę. Bendroji; Sklypo plano; Statinio architektūros;
Pageidavimai projektinių sprendinių rengimui keliais variantais	Vadovaujantis su užsakovu suderintais projektiniais pasiūlymais rengiamas vienas projekto variantas;
Projektuojamo statinio įvedimo eksploatacijon etapai	Statinys įvedamas eksploatacijon užsakovo nuožiūra;



**Projektinės dokumentacijos
pateikimas**

Užsakovas pateikia :

Nekilnojamo turto registro centro pažymėjimą apie žemės sklypą ir statinius;
Sklypo planas su koordinatėmis;
Suderintą topografinį planą (skaitmeninį) M1:500,
Geologinius tyrimus(jei reikia.); Projektinius pasiūlymus;
Visą kitą turimą su projektuojamu objektu susietą projektinę dokumentaciją

Projektuotojas pateikia:

2 komplektą projekto ir 2 CD skaitmeninėje laikmenoje

Užsakovas:

Rietavo Mykolo Kleopo Oginskio
Meno mokykla.
Parko g., 10, LT-90311, Rietavas
Mob. 8 647 07977
El. p: rietavomm@gmail.com
Įmonės kodas 291816990,
A/s LT73 7300 0100 0256 3034
Swedbank.

Direktorius

Nerijus Jasinskas



A.V.

Projektuotojas:

UAB Architekto studija
Įmonės kodas: 303271860
PVM kodas: LT100009098013
Adresas: Turgaus a. 14, LT-87122 Telšių m.
Mob. 8 652 32515
El. p: studija.arch@gmail.com
A/S: LT67 4010 0510 0195 0054
Bankas: LUMINOR bankas AB

Direktorius

Algirdas Žebrauskas



A.V.

1. BENDRIEJI DUOMENYS

Statybos objekto pavadinimas : Meninio akcento Rietavo muzikos mokyklos 150m. jubiliejui, Parko g.10, Rietavo m., I gr. kitos paskirties inžinerinio statinio supaprastintas statybos projektas

- **Statybos adresas:** Parko g.10, 90311 Rietavas
- **Statybos rūšis:** Nauja statyba
- **Statinių kategorija:** I grupės nesudėtingas kitos paskirties inžinerinis statinys.
- **Statytojas (užsakovas):** Rietavo M.K. Oginskio meno mokykla, Parko g.10, 90311 Rietavas, tel. (8 448) 68489
- **Projektuotojas:** UAB ARCHITEKTO STUDIJA, įmonės kodas 303271860, adresas Turgaus a.14, LT-87122 Telšiai, tel. 8 444 75533. Projekto vadovas ir arch. dalies vadovas Algirdas Žebrauskas (kvalifikacijos atestatai: Nr. A 290; KPD 0931).
- **Projekto rengimo pagrindas:** Privalomieji projektų rengimo dokumentai, patvirtinta statytojo Projektavimo (techninė) užduotis.

2. PAGRINDINIAI NORMATYVINIAI DOKUMENTAI, KITI DOKUMENTAI , kuriais vadovaujantis parengtas projektas:

Statybos techniniai reglamentai

STR 1.01.01:2005	„Kultūros paveldo statinio tvarkomųjų statybos darbų reglamentai“
STR 1.01.02:2016	„Normatyviniai statybos techniniai dokumentai“
STR 1.01.03:2017	Statinių klasifikavimas
STR 1.01.08:2002	„Statinio statybos rūšys“
STR 1.04.04:2017	Statinio projektavimas, projekto ekspertizė
STR 1.05.01:2017	Statybą leidžiantys dokumentai. Statybos užbaigimas. Statybos sustabdymas. Savavališkos statybos padarinių šalinimas. Statybos pagal neteisėtai išduotą statybą leidžiantį dokumentą padarinių šalinimas
STR 1.12.06:2002	„Statinio naudojimo paskirtis ir gyvavimo trukmė“
STR 2.01.01(1):2005	Esminis statinio reikalavimas. Mechaninis atsparumas ir pastovumas
STR 2.01.01(2):1999	„Esminiai statinio reikalavimai. Gaisrinė sauga“
STR 2.01.01(3):1999	Esminiai statinio reikalavimai. Higiena, sveikata, aplinkos apsauga
STR 2.01.01(4):2008	Esminiai statinio reikalavimai. Naudojimo sauga
STR 2.01.01(5):2008	„Esminis statinio reikalavimas „Apsauga nuo triukšmo“
STR 2.01.01(6):2008	„Esminis statinio reikalavimas „Energijos taupymas ir šilumos išsaugojimas“
STR 2.02.02:2004	„Visuomeninės paskirties statiniai“
STR 2.05.03:2003	Statybinių konstrukcijų projektavimo pagrindai
STR 2.05.04:2003	Poveikiai ir apkrovos.
STR 2.05.08:2005	Plieninių konstrukcijų projektavimas. Pagrindinės nuostatos
STR 2.06.04:2014	„Gatvės ir vietinės reikšmės keliai. Bendrieji reikalavimai“

LR Įstatymai

Lietuvos Respublikos statybos įstatymas
Lietuvos Respublikos Architektūros įstatymas
Lietuvos Respublikos Saugomų teritorijų įstatymas
Lietuvos Respublikos nekilnojamojo kultūros paveldo apsaugos įstatymas
Atliekų tvarkymo taisyklės. LR AM ,2017-10-09, įsk. Nr.D1-831
Statybinių atliekų tvarkymo taisyklės. LR Aplinkos ministro įsakymas 2006-12-29 Nr. D1-637

3. AIŠKINAMASIS RAŠTAS

BENDRIEJI DUOMENYS. Meninis akcentas Rietavo muzikos mokyklos 150m. jubiliejui, priskiriamas I grupės kitos paskirties inžineriniam statiniui, rengiamas supaprastintas statybos projektas. Meninio akcento aukštis nuo žemės paviršiaus 5,25m, užimamas žemės plotas 4m², aikštelė aplink meninį akcentą-10,6m², statomas ant esamų pamatų, juos sustiprinant.

ISTORINĖ MEDŽIAGA. Rietavo Meno mokyklos pastatas pastatytas 1895m. kaip Rietavo dvaro sodybos (k.registr.449) 1872m. įkurtos Rietavo dvaro muzikos mokyklos muzikantų bendrabutis (unik.obj.k. 27395). Pastatas saugomas valstybės, jo reikšmingumo lygmuo- regioninis, autorius nenustatytas. Vertingųjų savybių pobūdis-architektūrinis (lemiantis reikšmingumą tipiškas), istorinis (lemiantis reikšmingumą, svarbus). Pastato tūris kompaktinis, stačiakampio plano, 3 aukštų su rizalitu pietiniame fasade ir atvira medine, dekoruota veranda dengiančia pagrindinį įėjimą į Menų mokyklą.. Pastato stogas forma-dvišlaitė, verandos- trišlaitė. Pastatas tvarkingas, gerai prižiūrimas.

PROJEKTINIAI SPRENDINIAI. Rietavo Meno mokyklos ir miesto bendruomenės iniciatyva, siekiant pažymėti pirmosios Lietuvoje muzikos mokyklos 150m. sukakties jubiliejų, sumanyta 9m. atstumu nuo mokyklos rytų fasado, ant buvusio medinio kryžiaus pamatų pastatyti meninį akcentą. Prašoma išsaugoti ten esančią gyvatvorę.

Jubiliejinio meninio akcento įgyvendinimui Menų mokyklai klebonas Česlovas Degutis dovanojo gautą iš Latvijos, 1613m. pagamintą bronzinį varpą* (aukštis-50cm, skersmuo-45cm).


Ši dovana, M.K.Čiurlionio gyvenimo sąsajos su kunigaikščiais Oginskiais, ir jo 1907m. sukurtas paveikslas „Pavasario motyvas“* inspiravo meninio ženklo- „varpinės“-stelos idėją. Manau „Garso“ (žadinimo, kvietimo, telkimo...) ženklas – daugiakalbis, paveikus ir labai tinkamas muzikos mokyklos gimtadienio jubiliejui įprasminėti, tad, atsižvelgiant į užsakovo, Rietavo Mykolo Kleopo Oginskio meno mokyklos, pageidavimą ieškoti „taupaus“ akcento sprendimo parengiau 5,25m. aukščio nuo ž.p. meninio akcento-stilizuotos varpinės projektinius pasiūlymus. Meninis akcentas - 5m. aukščio, lengvos metalo konstrukcijos stela montuojama, ant sustiprintų esamų buv. kryžiaus pamatų. Virš jų montuojamas 200x200x20cm granito masyvas tamsiai pilku, degintu, matiniu paviršiumi. Stela-„varpinės“ laikanti konstrukcija gaminama iš karštu būdu dažyto kvadratinio tuščiavidurio metalo, stelos rėmo fasadai „apsiuvami“ perforuota, karštu būdu dažyta atmosferos poveikiui ir vandalizmui atspariais dažais, 3mm storio skarda. Akcento viršutinėje dalyje stacionariai montuojamas mokyklai dovanotas varpas. Prie varpo stacionariai montuojamas varpo „liežuvis“ -muštukas, kuris stelos viduje sujungtas su laikrodiniu varpo mušimo mechanizmu leidžiančiu varpui skambėti nustatytu laiku (pvz. kasdien 12 val. dienos- 5kartus). Stelos viršus uždengiamas lygia dažyta skarda. Ant „stogo“ montuojamas šviesos daviklis leidžiantis tamsiu paros metu įjungti stelos viduje sumontuotą LED apšvietimą. Tokiu būdu per perforuotą plokštę, joje išpjautą 1872 datą, tamsiu paros metu sklindanti šviesa suteiks meniniam akcentui paslapties ir žadinančio smalsumą, kviečiančio dėmesį atraktyvumo. Stelos apačioje ant neperforuotos metalo plokštės lazeriu įgilintu šriftu užrašomi Užsakovo parinkti tekstai, įamžinami rėmėjai. Stelos užnugaryje esanti gyvatvorė - išsaugoma. Apie stelą suformuotas apskritimas klojamas nedideliais, apie 15cm. dydžio lauko akmenimis. Prieigai prie meninio akcento dalinai rekonstruojamas esamas betono trinkelio takas. Akcento vidaus apšvietimui elektros įvadas rengiamas iš Meno mokyklos el. tinklų. Meninis akcentas, derinantis prie gretimybėse esančių pastatų koloristikos, gali būti dažomas patamsinta „rūdine“ spalva (artima degtų molio plytų spalvai) arba tamsios varpo bronzos spalva (vientisa spalvinė akcento dermė).

*- pridėdama paveikslo kopiją

*- pridėdama varpo nuotrauka ir klebono Č. Degučio kolekcijos (t.t. varpo) dovanojimo aprašas

Paveldosaugos ekspertas, architektas (kv.atest. A290;0391;)

Algirdas Žebrauskas

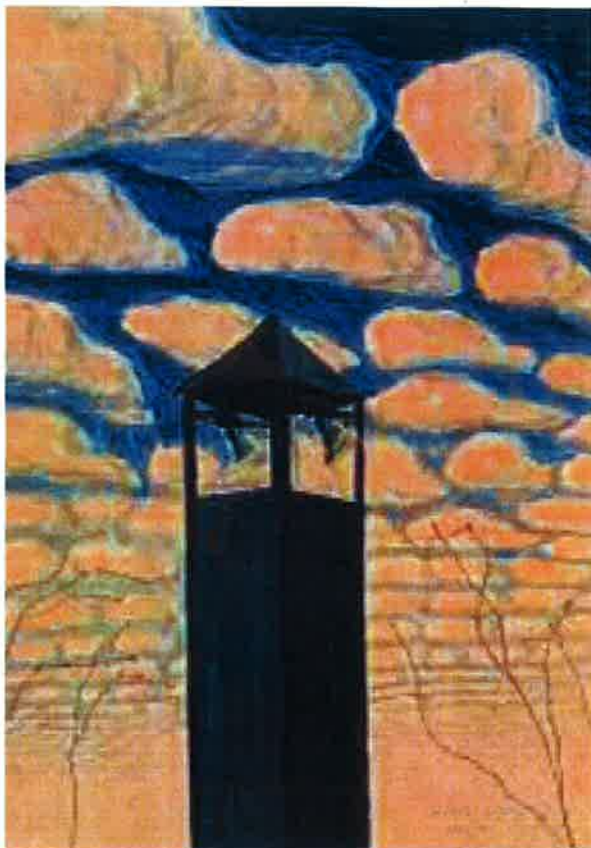


M.K.Čiurlionio paveikslas „Pavasario motyvas“



Klebono Č. Degučio dovanotas 1613m. pagamintas
bronzinis varpas

KUN. Č. DEGUČIO KOLEKCIJOS EKSPOZICIJA

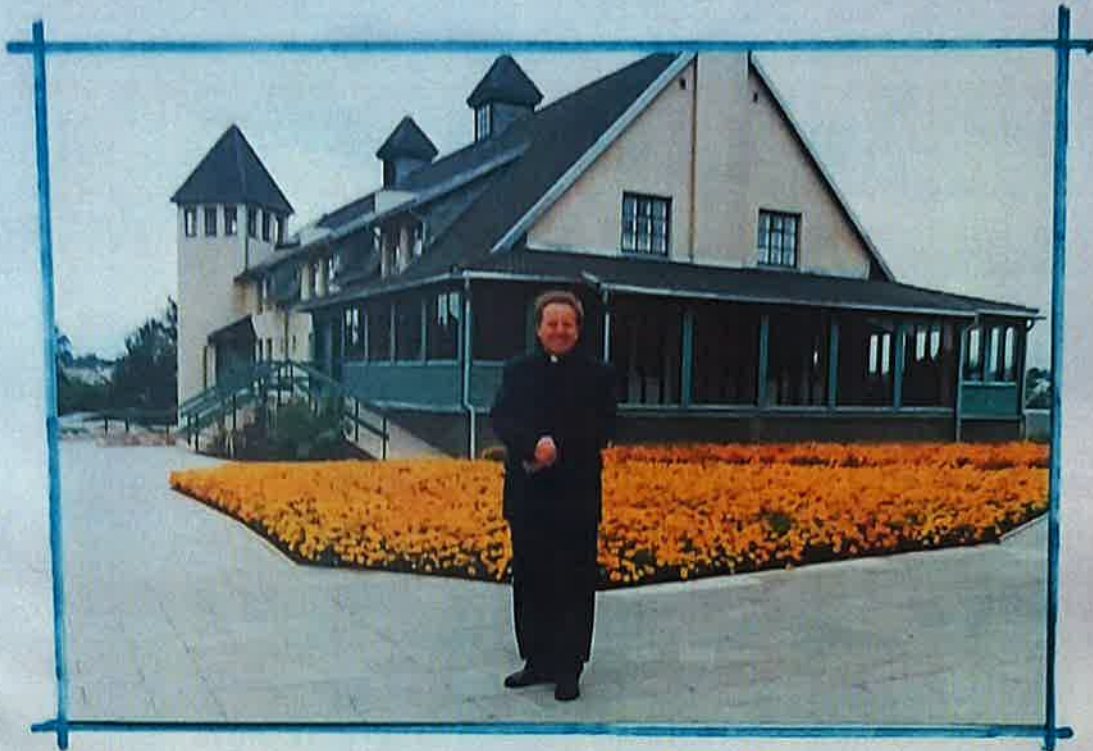

Lt.

1977 metais baigiau Kauno tarpdiecezinę kunigų seminariją ir buvau paskirtas į Telsių vyskupijos Kretingos parapiją vikaru. Tai buvo ateistiniai laikai. Vyko plataus masto melioracija, iš kaimų ir vienkienių žmonės buvo keliami į naujas gyvenvietes. Pas daugelį kaimo žmonių, senose trobose buvo nemažai kryžių, šventųjų statulėlių ir paveikslų. Žmonės žinojo, kad vikaras domisi liaudies menu, skulptūra, tapyba, todėl man atiduodavo, kad išsaugodčiau. Ne visur suspėdavau. Buvo ir tokių atvejų, kai keliantis į gyvenvietes šventas relikvijas sudegindavo, nes ne visi jaunieji šeiminingai norėdavo jas laikyti namuose. Tačiau pavyko išsaugoti dalį liaudies meno sakralinių kūrinių iš viso Kretingos rajono.



Keletas eksponatų yra iš kitur. Pavyzdžiui, varpas (1613 m.) gautas iš Latvijos. Gipsinė Kristaus statula „Pripuolimas po kryžiumi“ – tai mūsų šeimos relikvija, ją po karo tėvas ištraukė iš griuvusių sugriautojoje Tilžėje.

Buvo kolekcininkų, kurie norėjo pirkti mano kolekciją, tačiau suprantama, kad tokie dvasiniai lobiai ar tautos kūryba yra neįkainojami. Labai džiaugiuosi, kad šią lietuvių tautos tikėjimo, vilties ir kultūros paveldo dalį priėmė saugoti ir eksponuoti Rietavo savivaldybė, kunigaikščio Bogdano Oginskio istorinio orkestro muzikantų namuose, dabartinėje Mykolo Kleopo Oginskio meno mokykloje. Lankytojai ir moksleiviai galės semtis kūrybinių minčių, įkvėpimo ir tautinio tvirtumo iš šio dievdirbių palikimo.

Linkiu meno mokyklai augti ir stiprėti Dvasioje ir skleisti tikėjimo, kultūros, tautiškumo ir aristokratiškumo šviesą.


Buvęs Rietavo klebonas kunigas Česlovas Degutis
2017 metų rugsėjo 23 diena

Eil. Nr.	Pavadinimas	Žymėjimas brėžinyje	Mato Vnt.	Kiekis	Pastabos
1	2	3	4	5	6
	MENINIAM AKCENTUI				
1.	G/b plokštė esamo pamato sutvirtinimui	A.B_01;02;03	m ³	1,1	
2.	Granito masyvo blokas 200x200x20 degintu paviršiumi		m ³	0,8	
3.	Granito masyvo blokas 80x80x10cm degintu paviršiumi		m ³	0,07	
4.	Metalinis stačiakampis vamzdis 50x50x4		m	34,4	
5.	Met. vamzd.50x50x4 dažymas miltelinu būdu atmosferos pokyčiams atspariais dažais, sp. RAL 7021		m ²	6,9	
6.	Perforuota rūdinta met. plokštė 3mm storio		m ²	14,0	
7.	Lygi rūdinta plokštė 3mm storio		m ²	1,5	
8.	LED juostelės vidaus apšvietimui		m	14,8	
	MENINIO AKCENTO APLINKOTVARKAI				
1.	Lauko akmens riedulių iki Ø15cm įrengimas	SP.B_01	m ²	10,6	
2.	Betoninių trinkelų danga		m ²	4,0	
3.	Esamos betoninių trinkelų ardymas		m ²	6,5	
4.	Esamo medžio šaknų apsaugos įreng. 120x120cm		Vnt.	1	

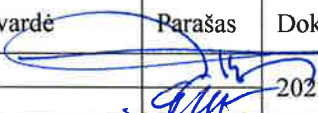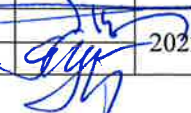Pareigos	Vardas, pavardė	Parašas	Dokumento žymuo	Lapo Nr.	Lapų sk.	Laida
PV,PDV	A.Žebrauskas		2022/03-01-TDP-A.SKŽ	1	1	0
Parengė	G.Čepienė					




Pastaba: Žemės sklypų ribos pažymėtos vadovaujantis V? "Registrų centras"				
Leidimas		Rietavo sav. Rietavo parko dalis		
KOORDINACIJŲ SISTEMA: LKS-94		AUKŠČIŲ SISTEMA: LAS07		
UAB "EUROPLANAS"	Kvalifikacijos pažymėjimo Nr.1GKV-91			A.V.
	VARDAS IR PAVARD?	PARAŠAS	DATA	
	Direktorius	Sigitas Lukauskas	2019-06	
	Matiniuk?	Jurgita Lukauskienė	2019-06	

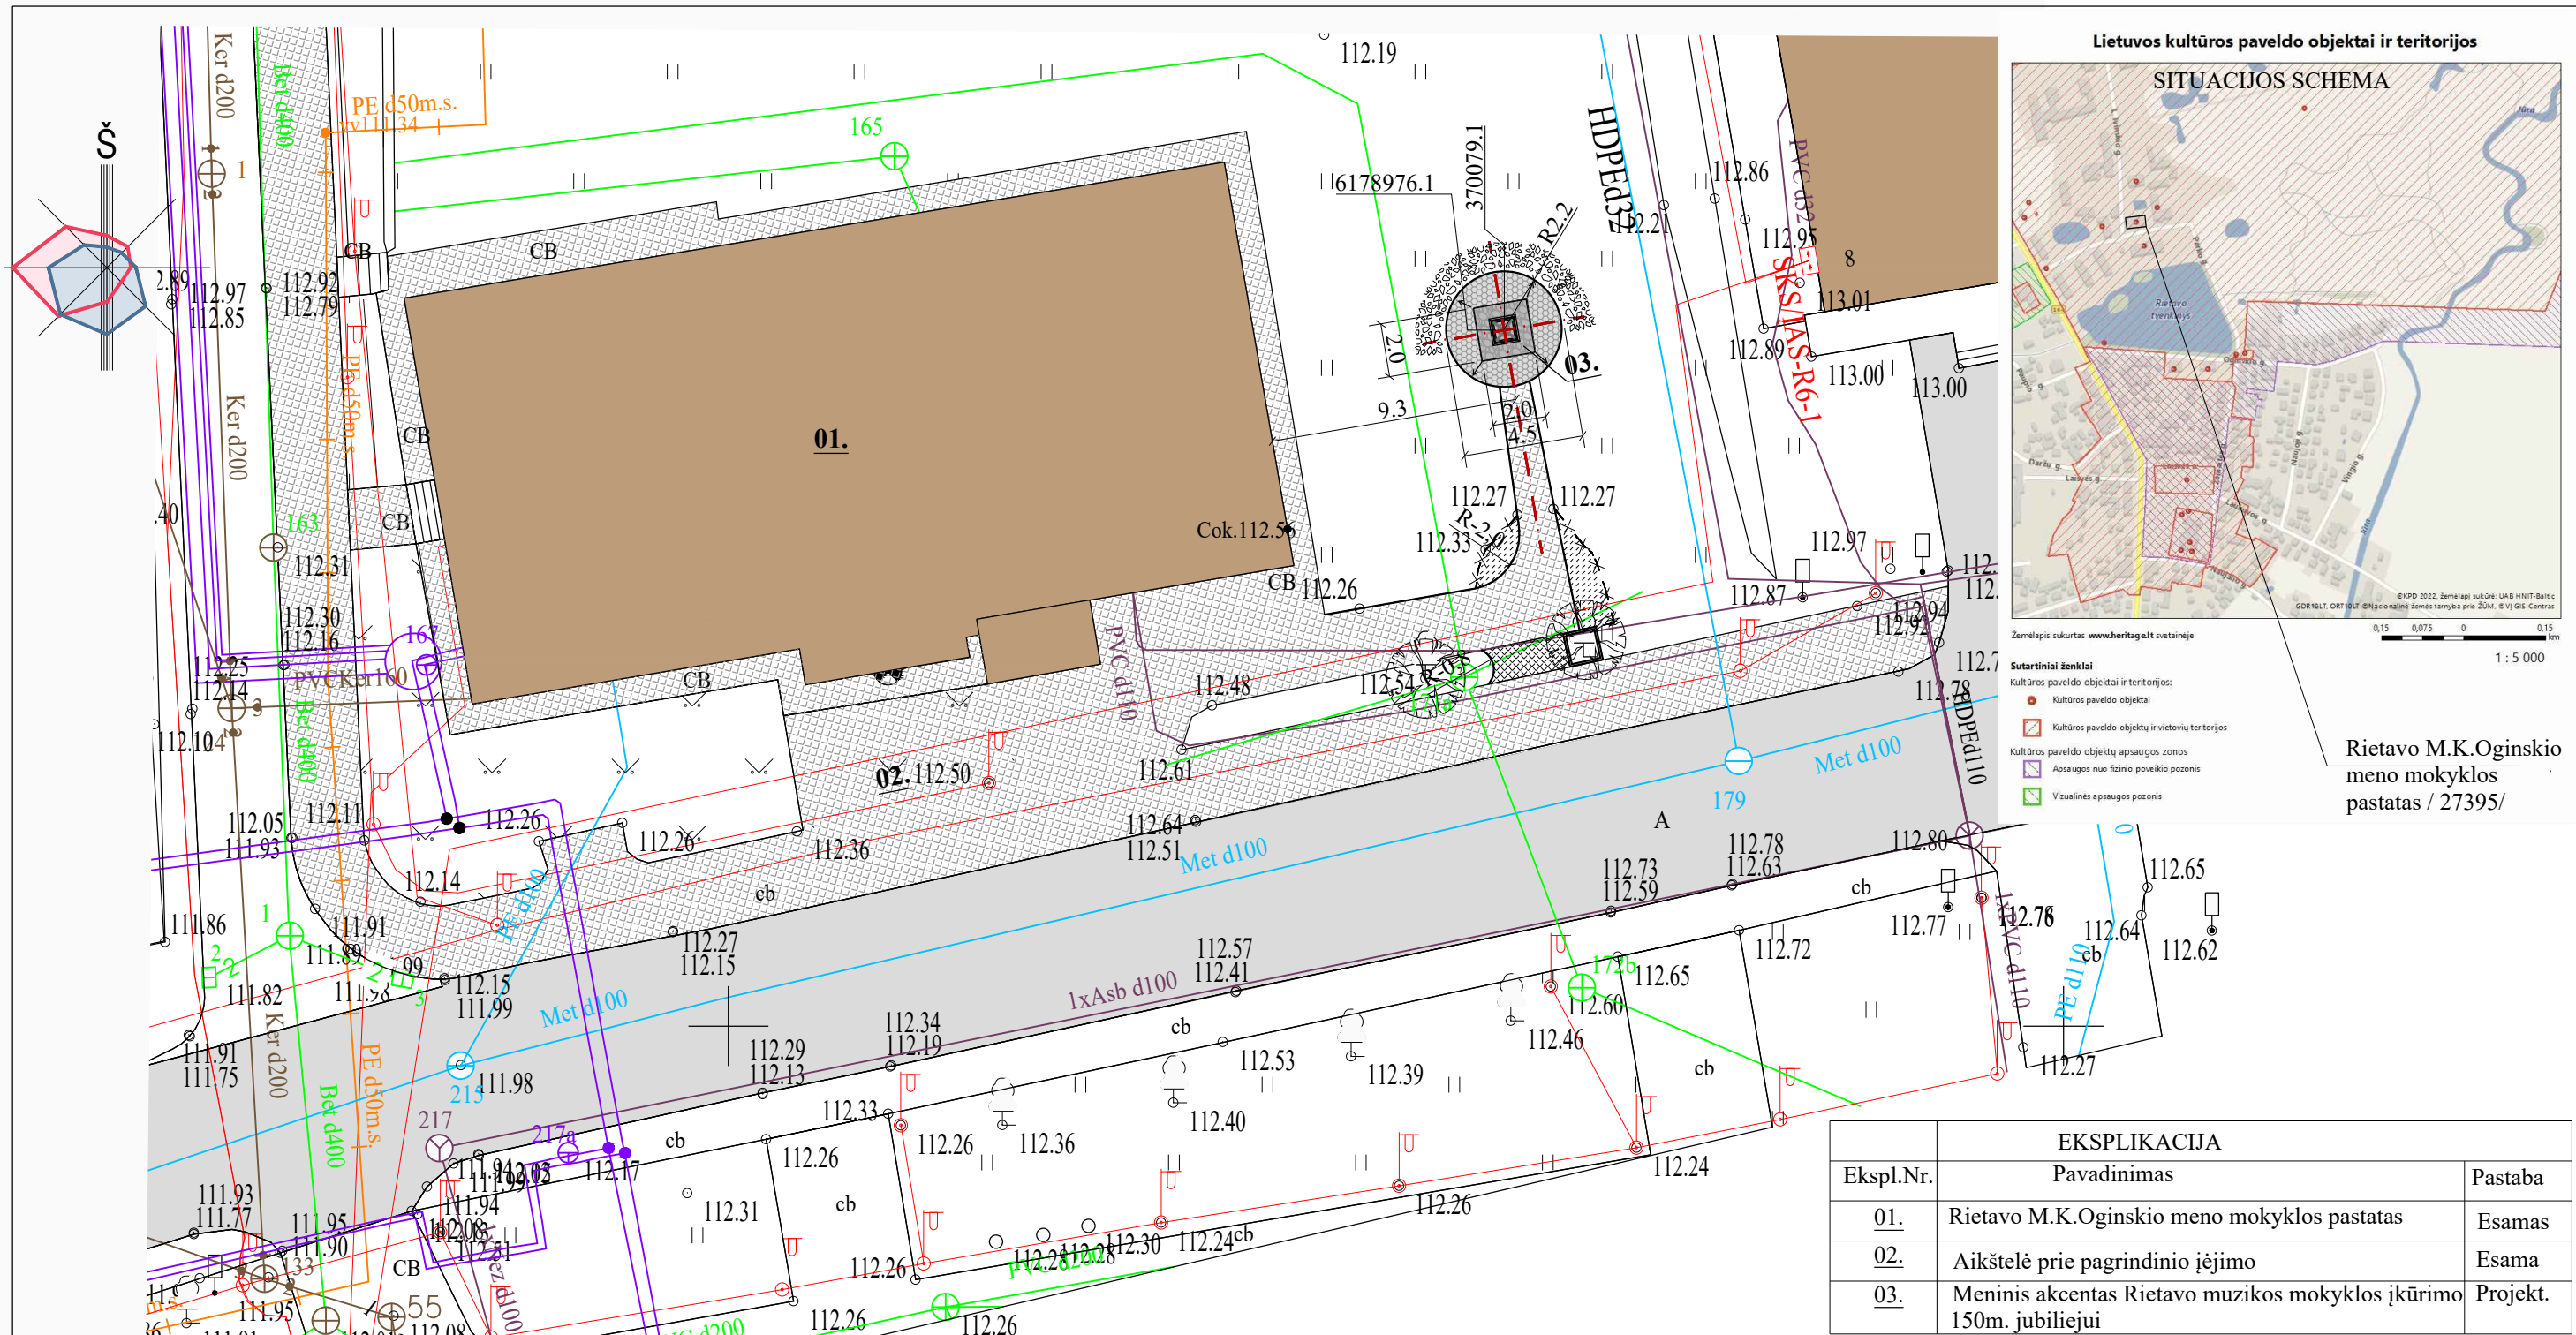

PASTABOS: Išardyta betoninių trinkelų danga ir bordiūrai panaudojami projektuojamai šaligatvių jungčiai įrengti. Įrengiant lauko riedulių grindinį reikalinga suformuoti 3% nuolydį į visas puses nuo skulptūros. Esamam medžiui prie projektuojamos šaligatvių jungties reikalinga įrengti šaknų apsaugą 1,2x1,2m.


PASTATAI, DANGOS, ŽELDYNAI				
Žymėjimas	Pavadinimas	Mato vnt.	Kiekis	Pastabos
	Esami pastatai			
	Esama betoninių trinkelų danga			
	Projektuojama lauko akmens grindinio danga	m²	10,6	
	Projekt. betoninių trinkelų danga analogiška esamai	m²	4,0	Naudoti išardytą danga
	Ardoma betoninių trinkelų danga	m²	6,5	
	Esama gyvatvorė			

2022m.	STATYBOS LEIDIMUI GAUTI		
IŠLEID. DATA	LAIDOS STATUSAS. KEITIMO PRIEŽASTIS (JEI TAIKOMA)		
KVAL. PAT. DOK. NR.	UŽDAROH AKCINĖ BENDROVĖ ARCHITEKTO STUDIJA		
	Pareigos	Vardas, pavardė	Parašas
A 290; KPD 0931	PV, PDV	A. Žebrauskas	
36567	Parengė	G. Čepienė	
LT	STATYTOJAS IR (ARBA)UŽSAKOVAS Rietavo Mykolo Kleopo Oginskio meno mokykla		STATINIO PROJEKTO PAVADINIMAS Meninio akcento Rietavo muzikos mokyklos 150m. jubiliejui, Parko g.10, Rietavo m.,Igr. kitos paskirties inžinerinio statinio supaprastintas statybos projektas STATINIO NUMERIS IR PAVADINIMAS, DOKUMENTO PAVADINIMAS Sklypo sutvarkymo planas M1:250 DOKUMENTO ŽYMUO 2022/01-01-TDP-SP.B_01
	LAPAS	LAPŲ	
	01	01	

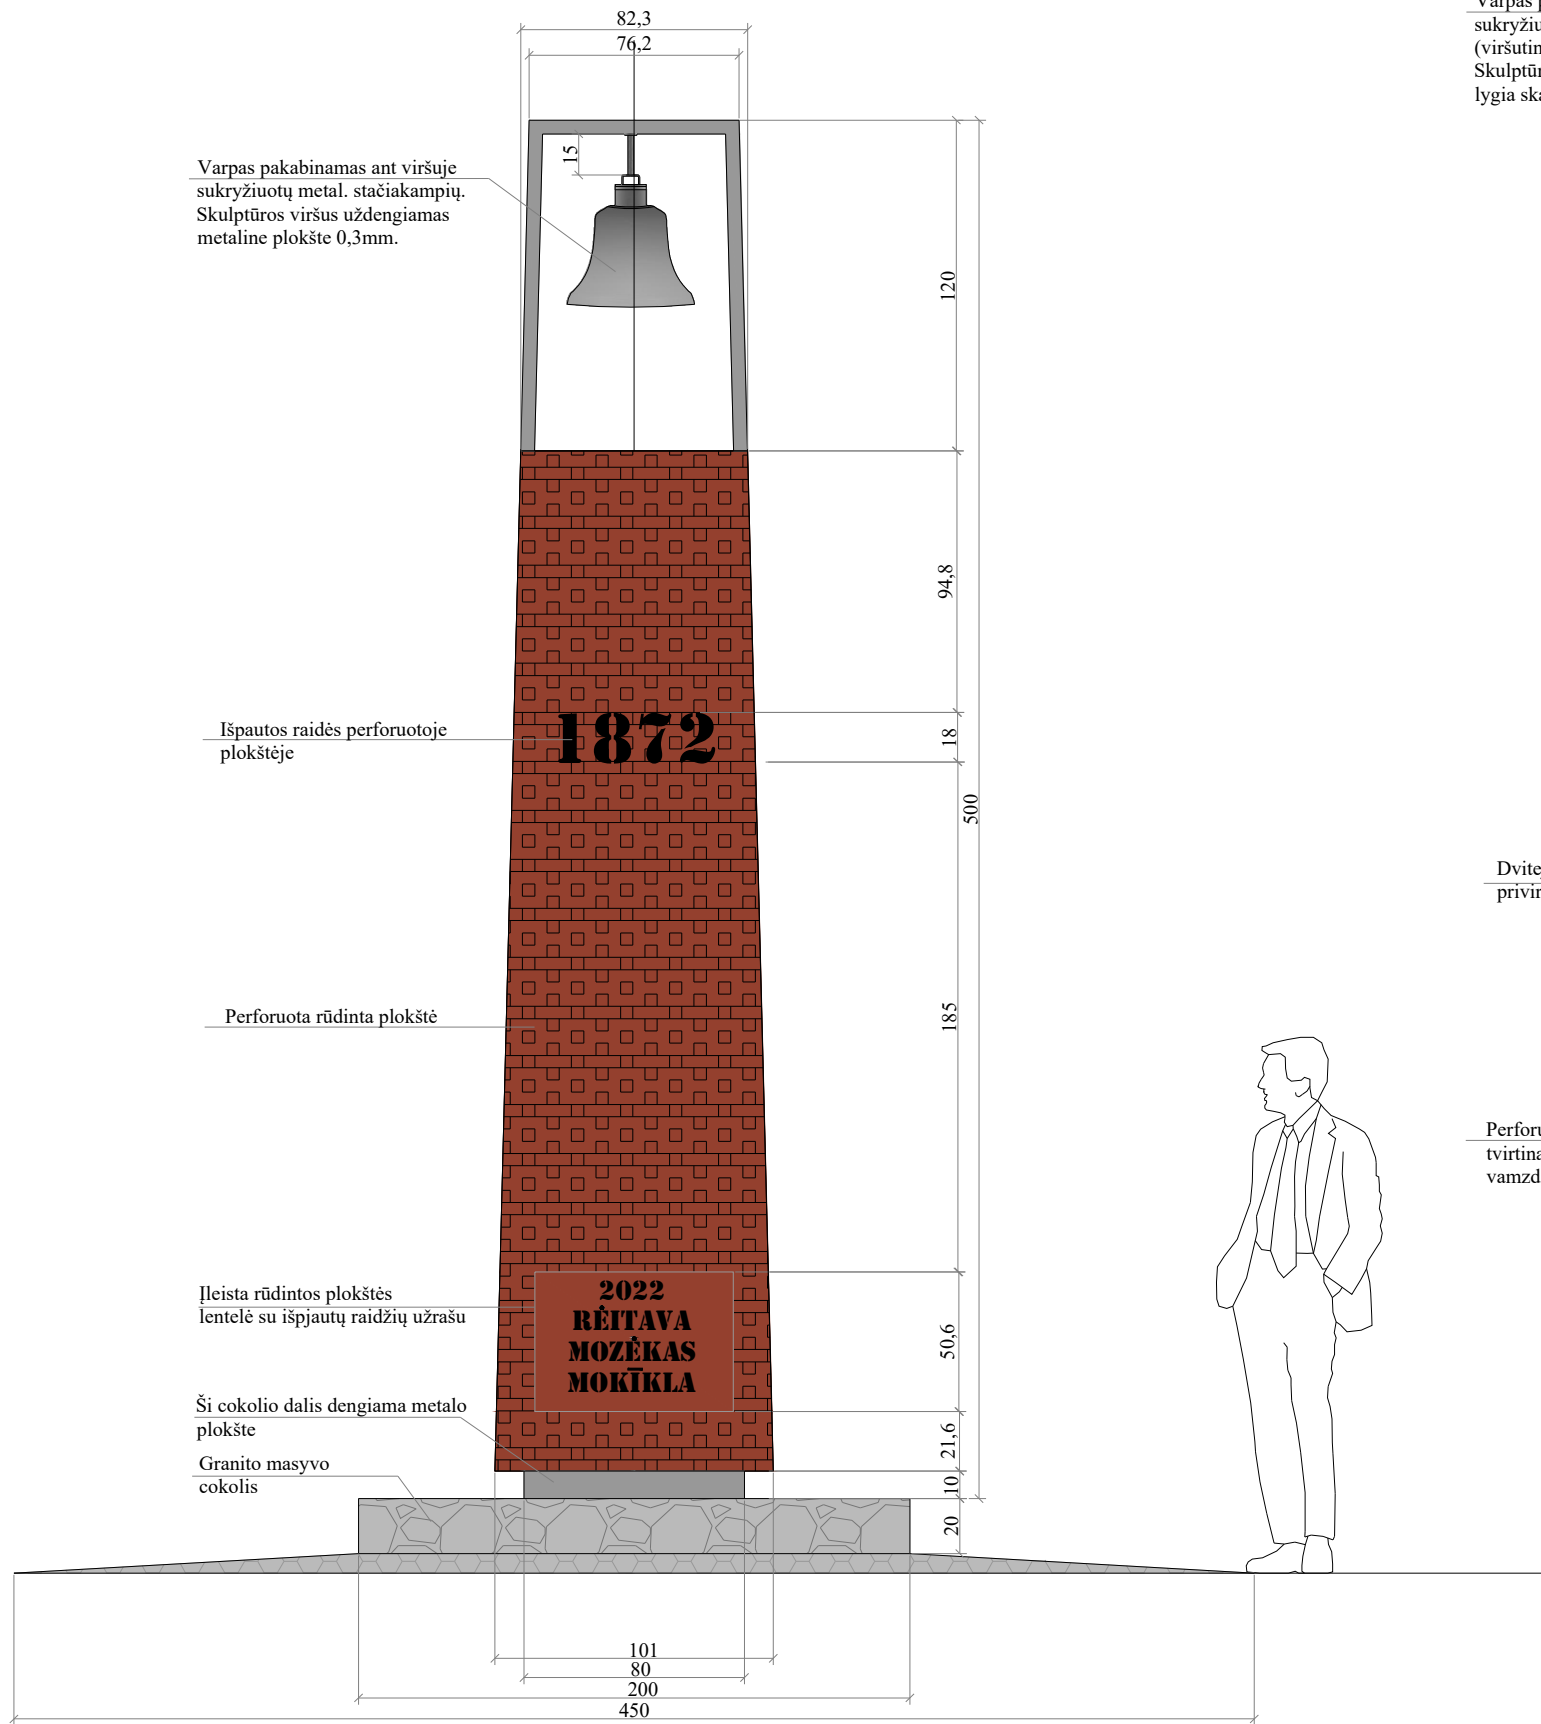


FASADAS 1 - 2


Varpas pakabinamas ant viršuje sukryžiuotų metal. stačiakampių (viršutinis rėmas). Skulptūros viršus uždengiamas lygia skarda 0,5mm.

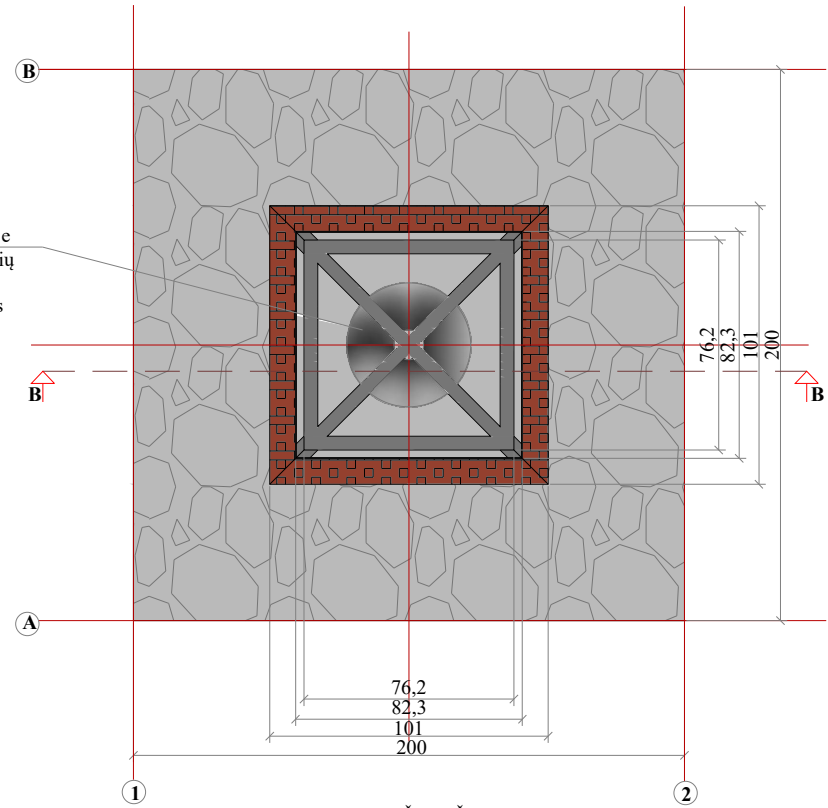


VAIZDAS IŠ VIRŠAUS

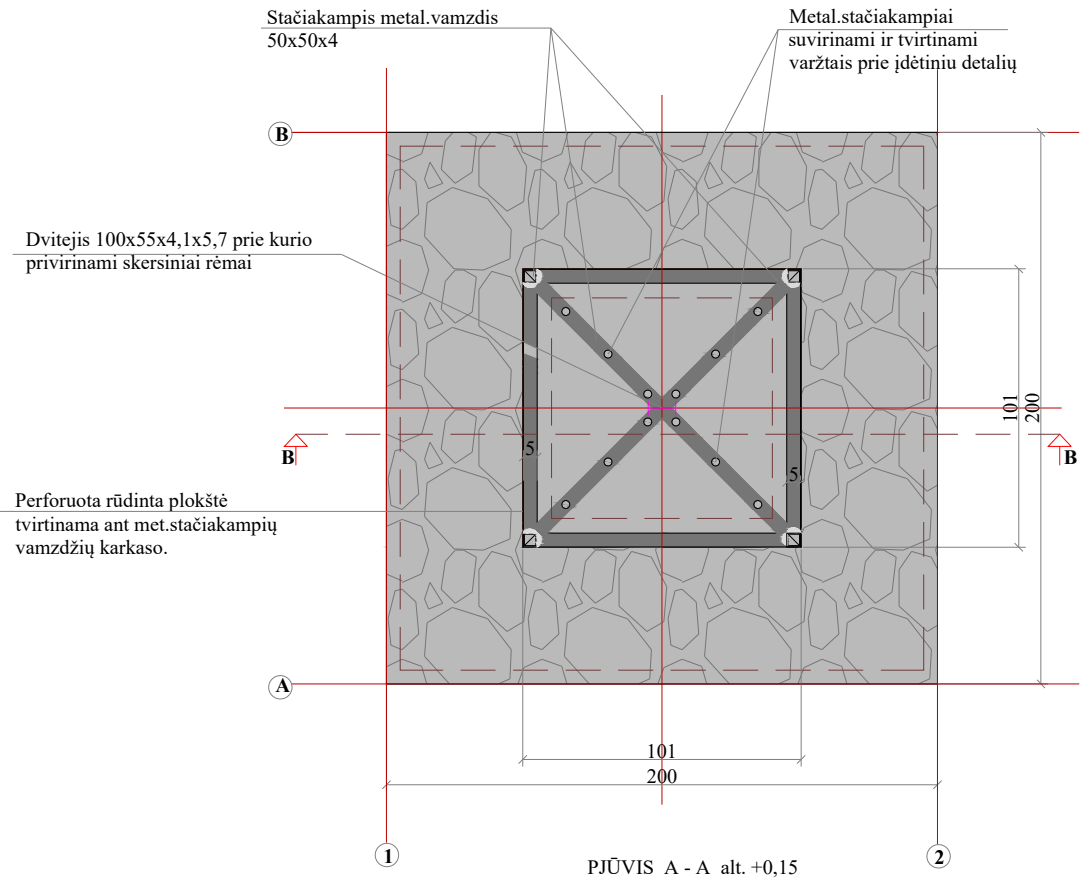


IŠLEID. DATA	STATYBOS LEIDIMUI GAUTI					
2022M.	LAIDOS STATUSAS. KEITIMO PRIEŽASTIS (JEI TAIKOMA)					
KVAL. PAT. DOK. NR.	UŽDAROH AKCINĖ BENDROVĖ ARCHITEKTO STUDIJA			STATINIO PROJEKTO PAVADINIMAS Meninio akcento Rietavo muzikos mokyklos 150m. jubiliejui, Parko g.10, Rietavo m., I gr.kitos paskirties inžinerinio statinio statybos supaprastintas projektas		
	Pareigos	Vardas, pavardė	Parašas	STATINIO NUMERIS IR PAVADINIMAS Meninis akcentas Rietavo muzikos mokyklos 150m.jubiliejui		
A 290: KPD 0931;	PV, PDV	A. Žebrauskas		DOKUMENTO PAVADINIMAS		
36567	Parengė	G. Čepienė		Fasadas 1-2; Pjūvis A-A; Vaizdas iš viršaus M1:20		
				DOKUMENTO ŽYMUO		
LT	STATYTOJAS IR (ARBA)UŽSAKOVAS Rietavo Mykolo Kleopo Oginskio meno mokykla			2022/01-01-TDP-A.B_01		
				LAPAS	LAPŲ	
				01	01	


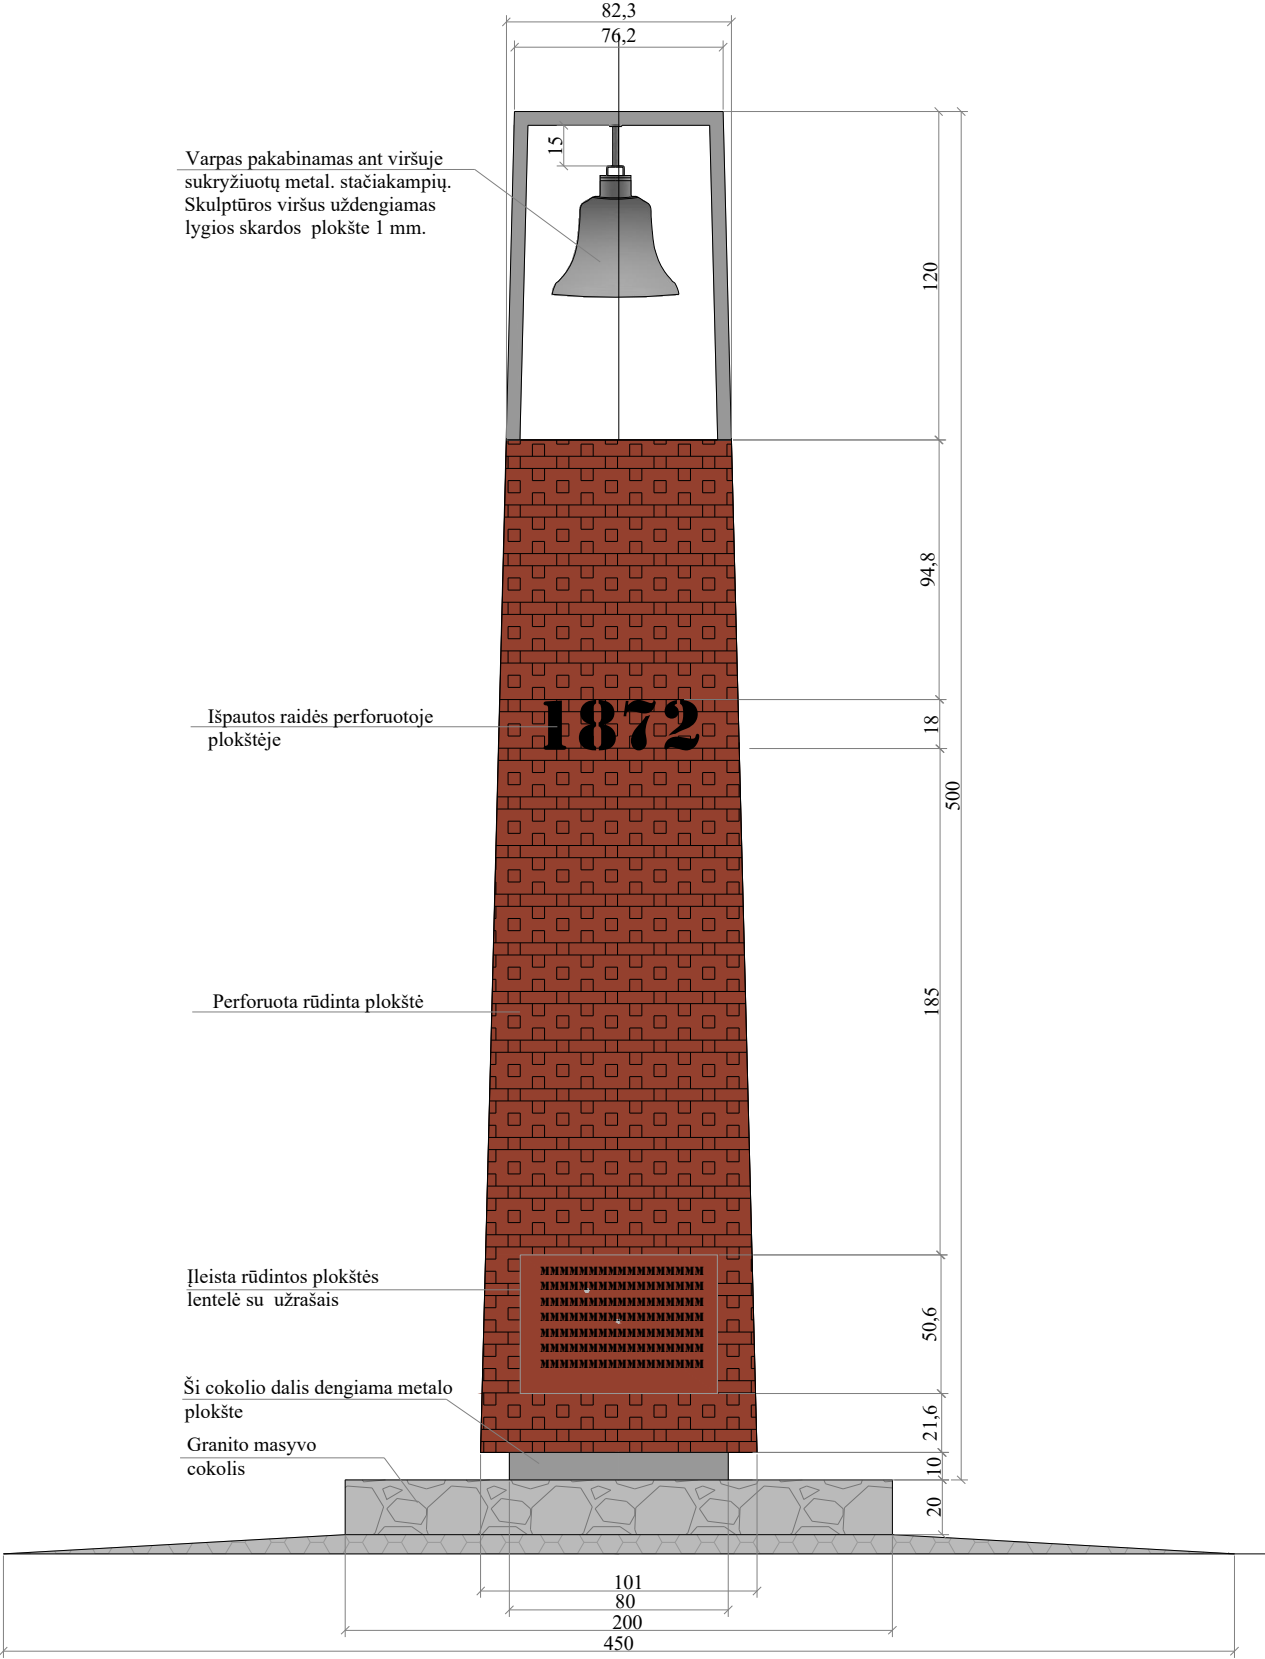


FASADAS A - B (ANALOGIŠKAS B - A)

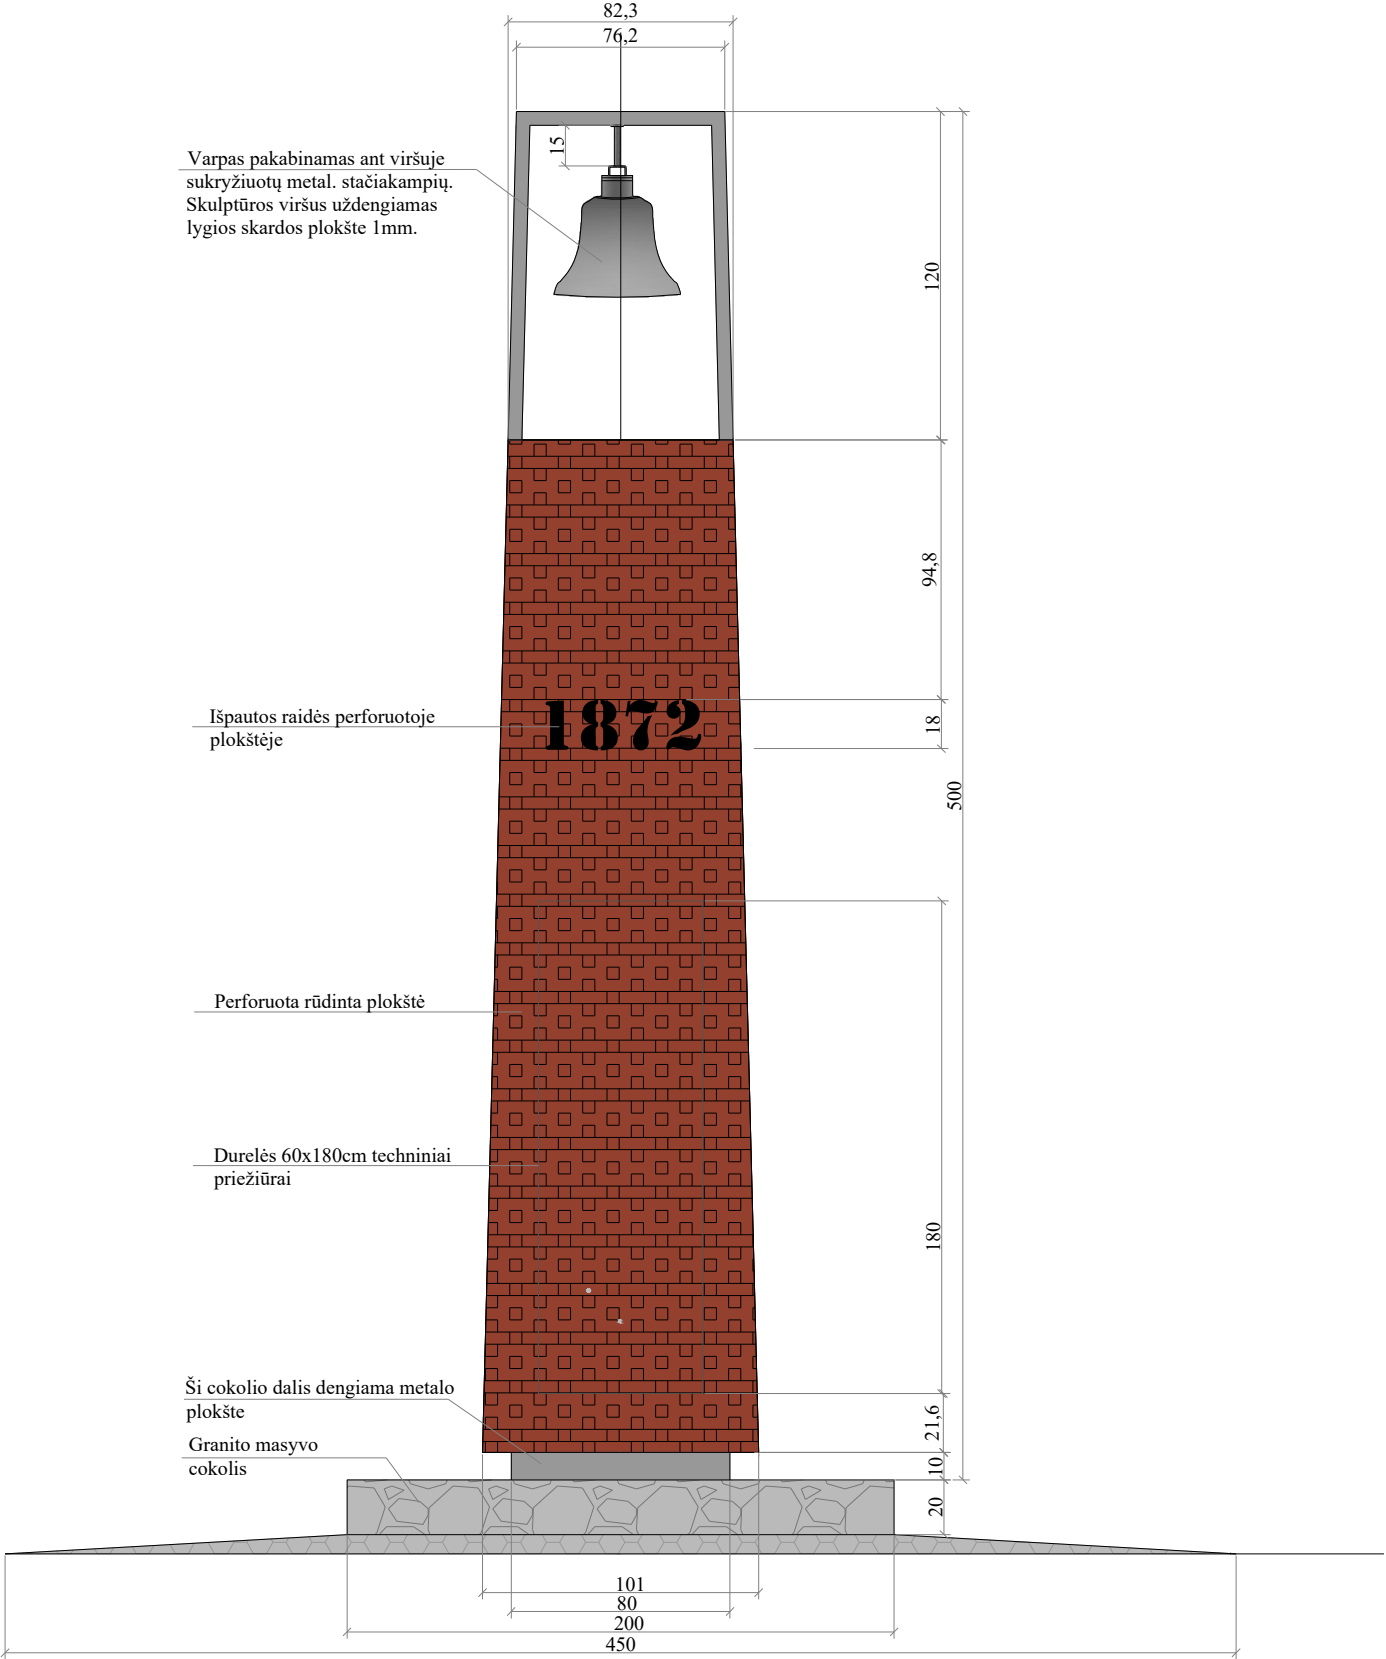


FASADAS 2 - 1

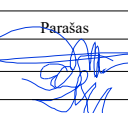
IŠLEID. DATA		STATYBOS LEIDIMUI GAUTI			
2022M.		LAIDOS STATUSAS. KEITIMO PRIEŽASTIS (JEI TAIKOMA)			
KVAL. PAT. DOK. NR.		UŽDAROI AKCINE BENDROVE ARCHITEKTO STUDIJA		STATINIO PROJEKTO PAVADINIMAS Meninio akcento Rietavo muzikos mokyklos 150m. jubiliejui, Parko g.10, Rietavo m., Igr. kitos paskirties inžinerinio statinio statybos supaprastintas projektas	
	Pareigos	Vardas, pavardė	Parašas	STATINIO NUMERIS IR PAVADINIMAS Meninis akcentas Rietavo muzikos mokyklos 150m.jubiliejui	
A 290; KPD 0931;	PV, PDV	A. Žebrauskas		DOKUMENTO PAVADINIMAS	
36567	Parengė	G. Čepienė		Fasadai A-B (B-A) ; 2-1; M1:20	
				LAPAS	
LT	STATYTOJAS IR (ARBA)UŽSAKOVAS Rietavo Mykolo Kleopo Oginskio meno mokykla			2022/01-01-TDP-A.B_02	
				01	01

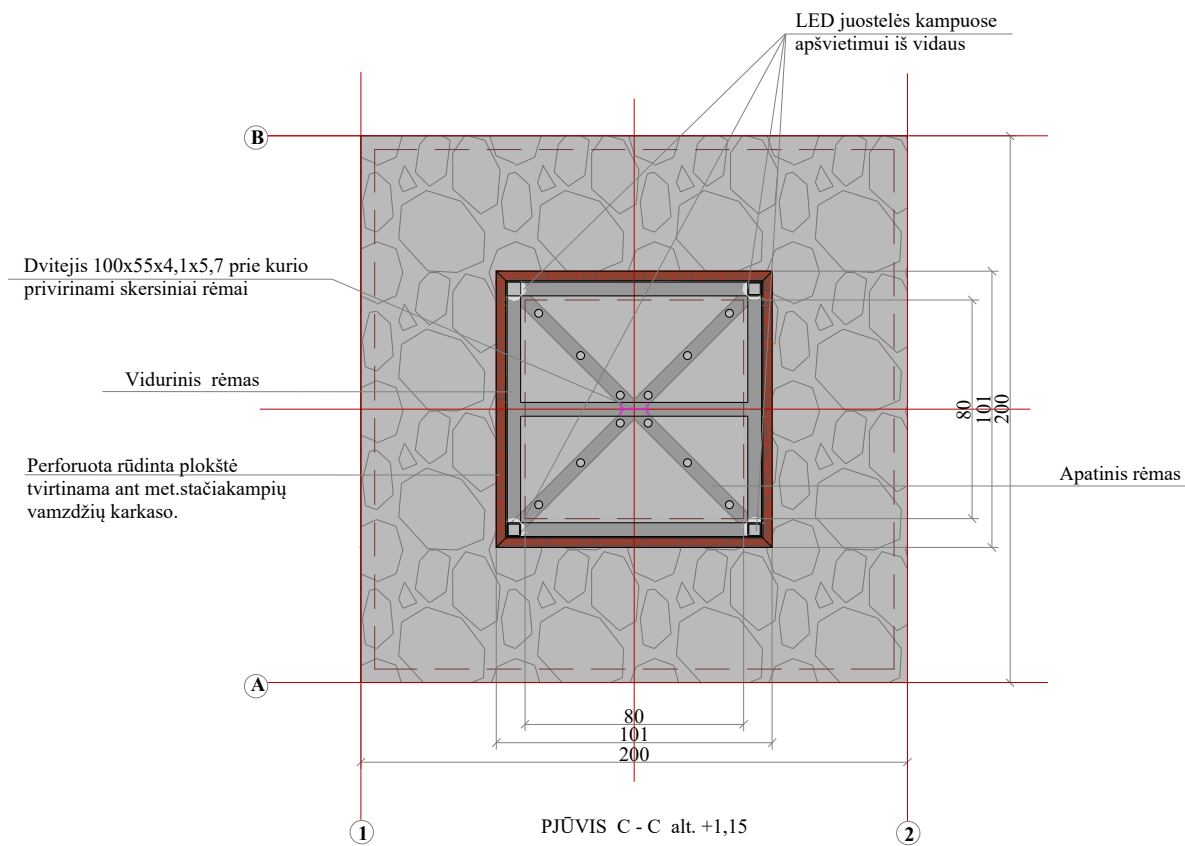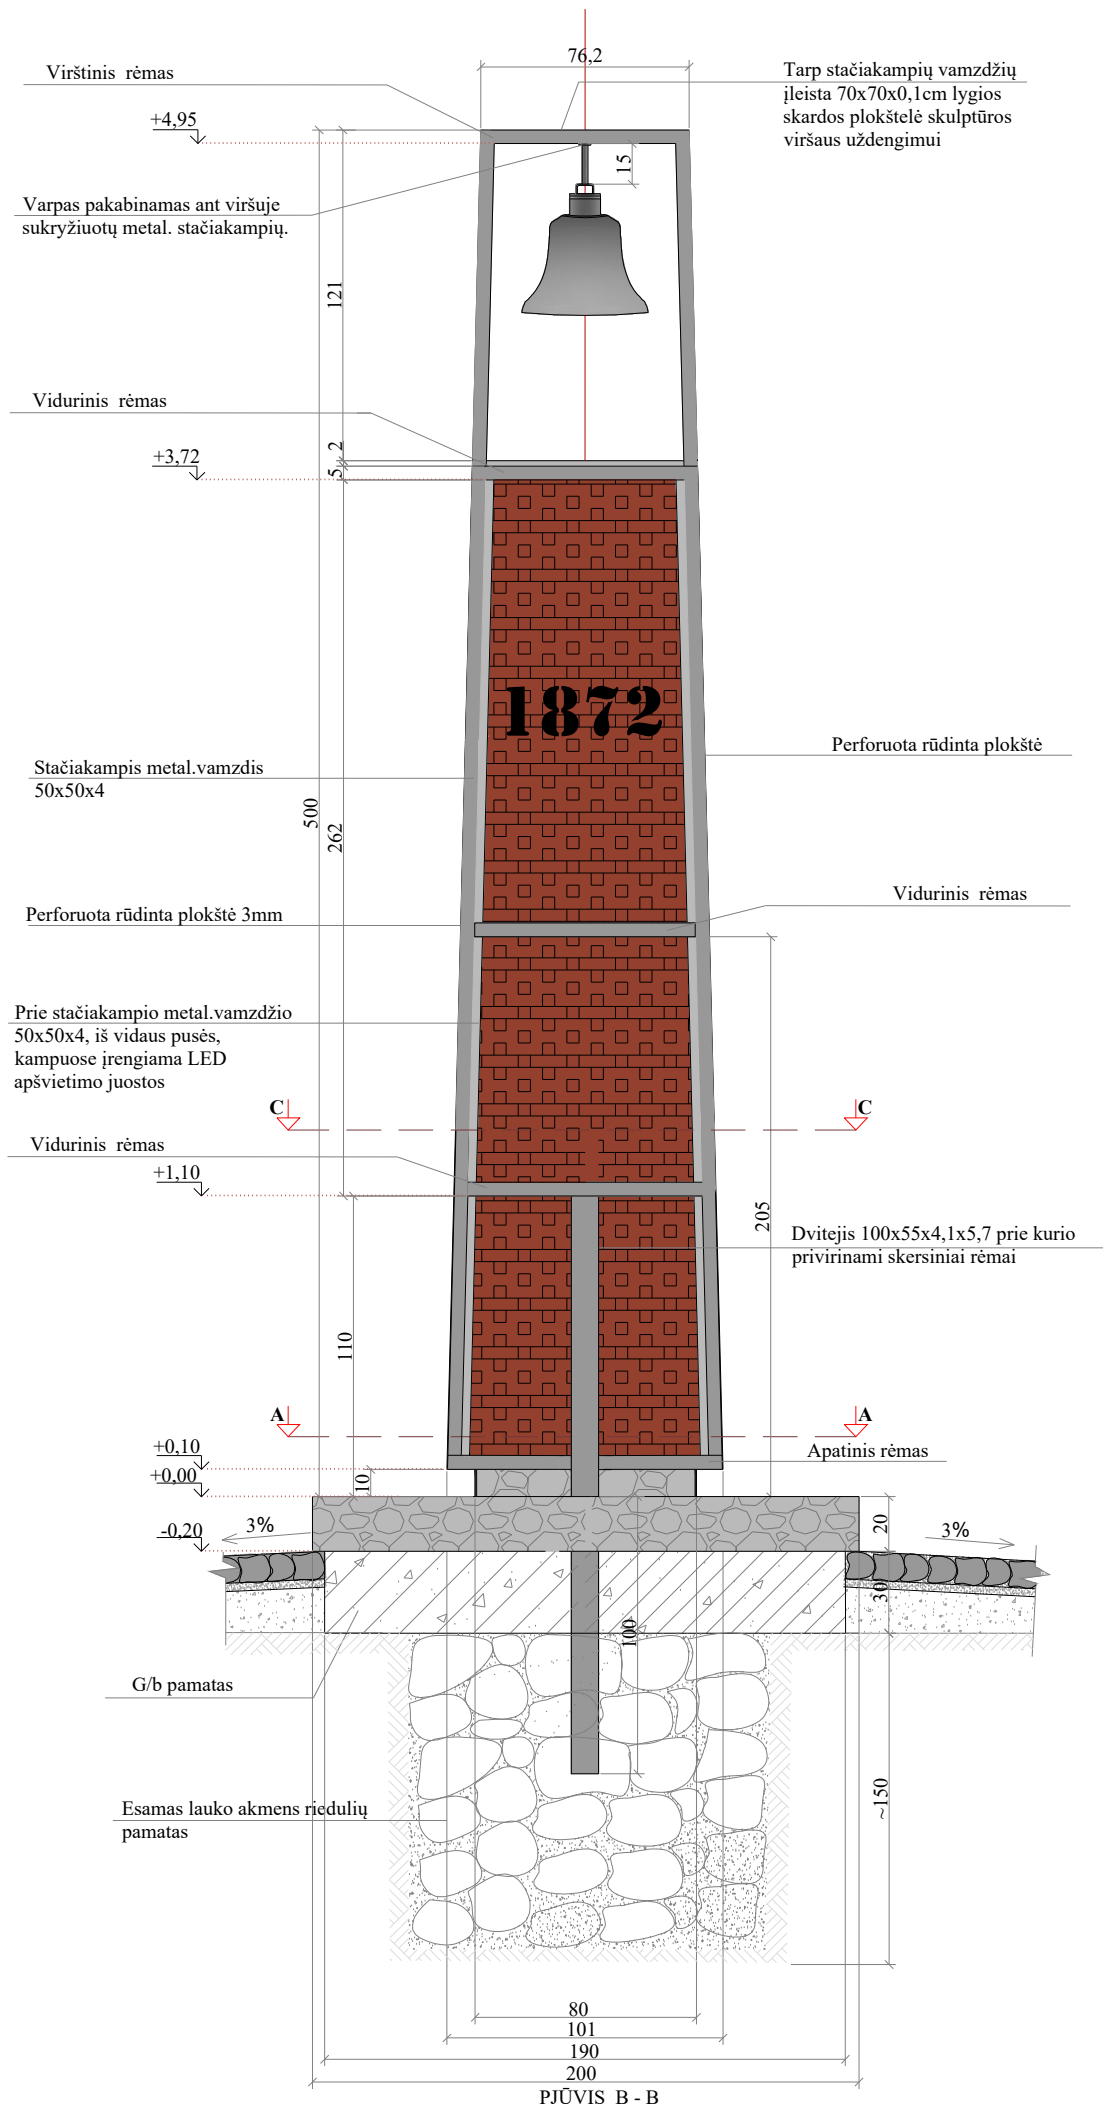

PERFORUOTA RŪDINTA PLOKŠTĖ

ĮŠLEID. DATA	STATYBOS LEIDIMUI GAUTI			
2022M.	LAIDOS STATUSAS. KEITIMO PRIEŽASTIS (JEI TAIKOMA)			
KVAL. PAT. DOK. NR.	UŽDAROI AKCINE BENDROVE ARCHITEKTO STUDIJA			STATINIO PROJEKTO PAVADINIMAS Meninio akcento Rietavo muzikos mokyklos 150m. jubiliejui, Parko g.10, Rietavo m.,Igr.kitos paskirties inžinerinio statinio supaprastintas statybos projektas
	Parėigos	Vardas, pavardė	Parašas	STATINIO NUMERIS IR PAVADINIMAS
A 290, KPD 0931;	PV, PDV	A. Žebrauskas		Meninis akcentas Rietavo muzikos mokyklos 150m.jubiliejui
36567	Parengė	G. Čepienė		DOKUMENTO PAVADINIMAS
				Pjūvis B-B; Pjūvis C-C; Perforuotos plokštės pvz.
	STATYTOJAS IR (ARBA)UŽSAKOVAS			DOKUMENTO ŽYMUO
LT	Rietavo Mykolo Kleopo Oginskio meno mokykla			2022/01-01-TDP-A.B_03
				LAPAS
				01
				LAPŲ
				01

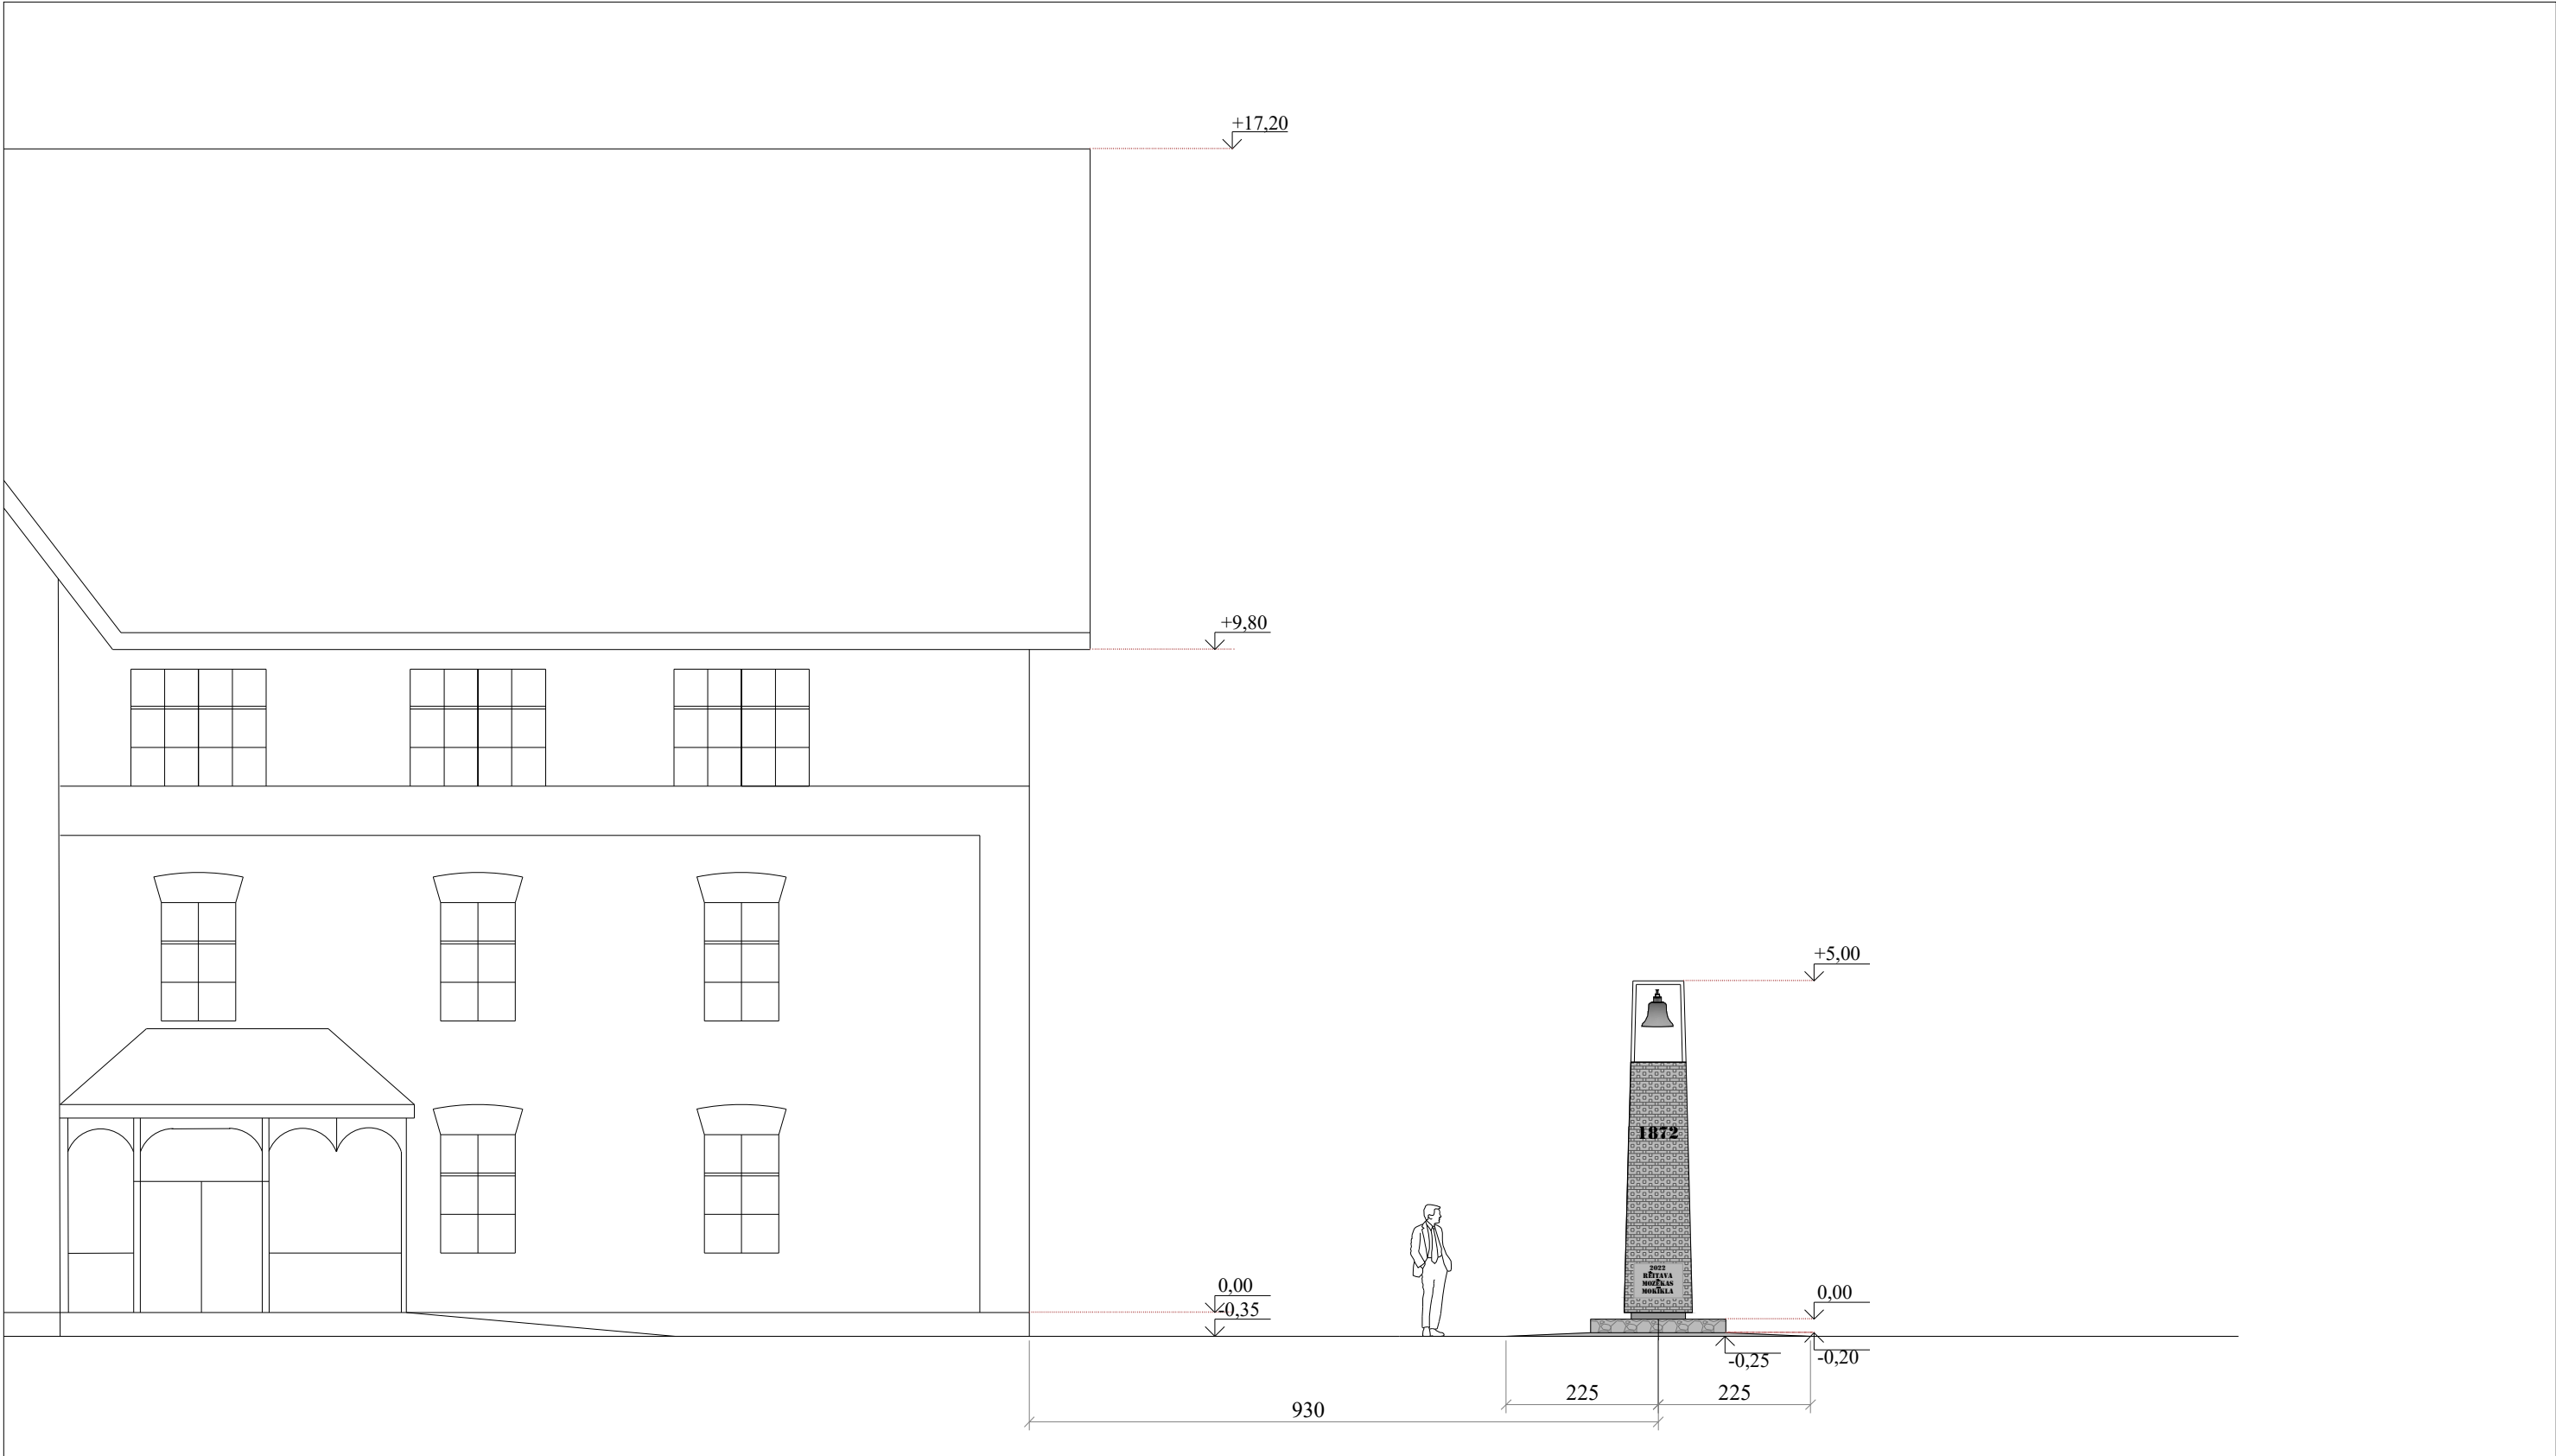

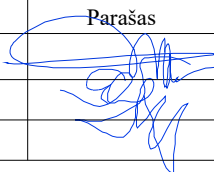IŠLEID. DATA	STATYBOS LEIDIMUI GAUTI				
2022M.	LAIDOS STATUSAS. KEITIMO PRIEŽASTIS (JEI TAIKOMA)				
KVAL. PAT. DOK. NR.	UŽDAROJI AKCINĖ BENDROVĖ ARCHITEKTO STUDIJA			STATINIO PROJEKTO PAVADINIMAS Meninio akcento Rietavo muzikos mokyklos 150m. jubiliejui, Parko g.10, Rietavo m., Igr. kitos paskirties inžinerinio statinio supaprastintas statybos projektas	
	Pareigos	Vardas, pavardė	Parašas	STATINIO NUMERIS IR PAVADINIMAS	
A 290; KPD 0931;	PV, PDV	A. Žebrauskas		Meninis akcentas Rietavo muzikos mokyklos 150m.jubiliejui	
36567	Parengė	G. Čepienė		DOKUMENTO PAVADINIMAS Muzikos mokyklos fasado fragmeto ir meninio akcento išsklotinė M1:100	
				LAIDA 0	
LT	STATYTOJAS IR (ARBA)UŽSAKOVAS Rietavo Mykolo Kleopo Oginskio meno mokykla			DOKUMENTO ŽYMUO 2022/01-01-TDP-A.B_04	
				LAPAS 01	LAPŲ 01